


保谷こもれびホール 小ホール舞台断面図 (S : 1/100)

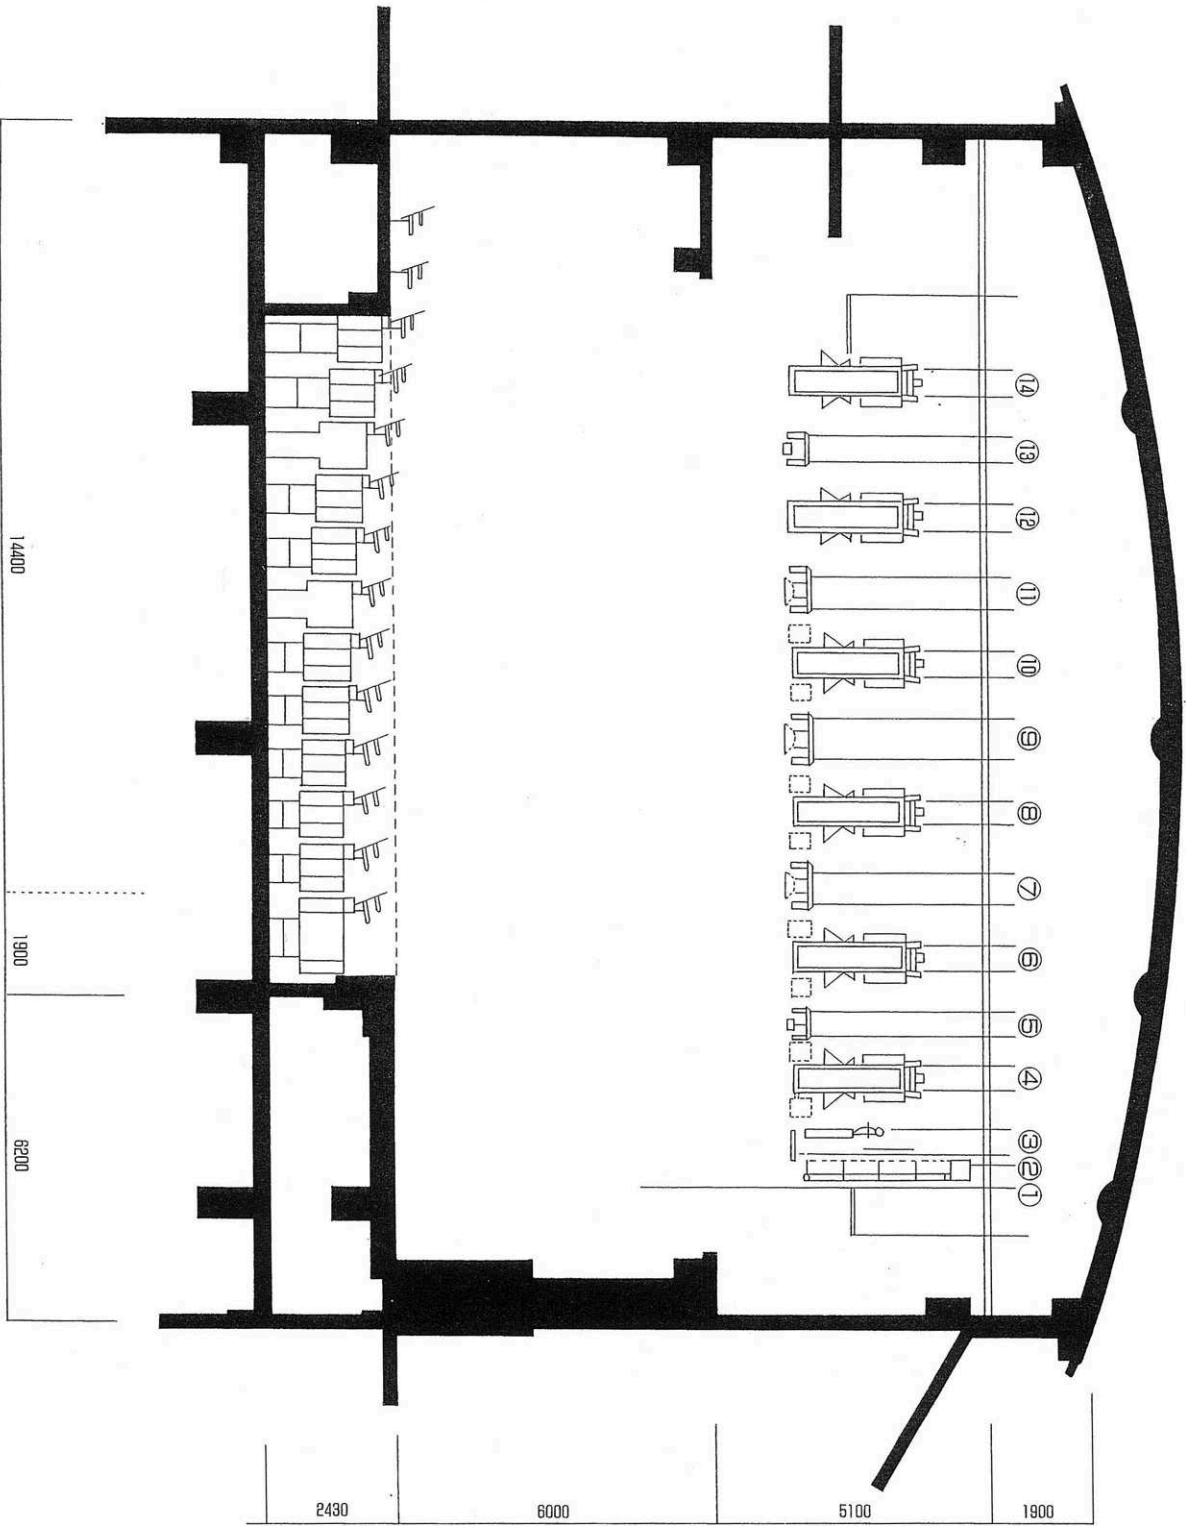

- 1ーバトン
- 2ー反射板
- 3ー昇降天井(1)兼スクリーン
- 4ーライトグリッジ(1)
- 5ー昇降天井(2)
- 6ーライトグリッジ(2)
- 7ー昇降天井(3)
- 8ーライトグリッジ(3)
- 9ー昇降天井(4)
- 10ーライトグリッジ(4)
- 11ー昇降天井(5)
- 12ーライトグリッジ(5)
- 13ー昇降天井(6)
- 14ーライトグリッジ(6)