

# 保谷こもれびホール 小ホール舞台照明設備配置図


略号	回路及び容量
NO1L	6回路-2列 (12回路)
NO2L	8回路-2列 (16回路)
NO3L	9回路-2列 (18回路)
NO4L	〃 〃
NO5L	8回路-2列 (16回路)
NO6L	4回路-2列 (8回路)
PIN	1kWクセノン×1台
FC	18回路
FC	直4回路
GC	24回路
GC	直12回路

## 照明用ギャラリーコンセント


□	C型60A×2ヶ口(直)	×6
□	C型30A×6ヶ口(3回路)	×8

## 照明用フロアコンセント

◻	C型30A×2ヶ口	×9
□	C型60A×2ヶ口(直)	×2

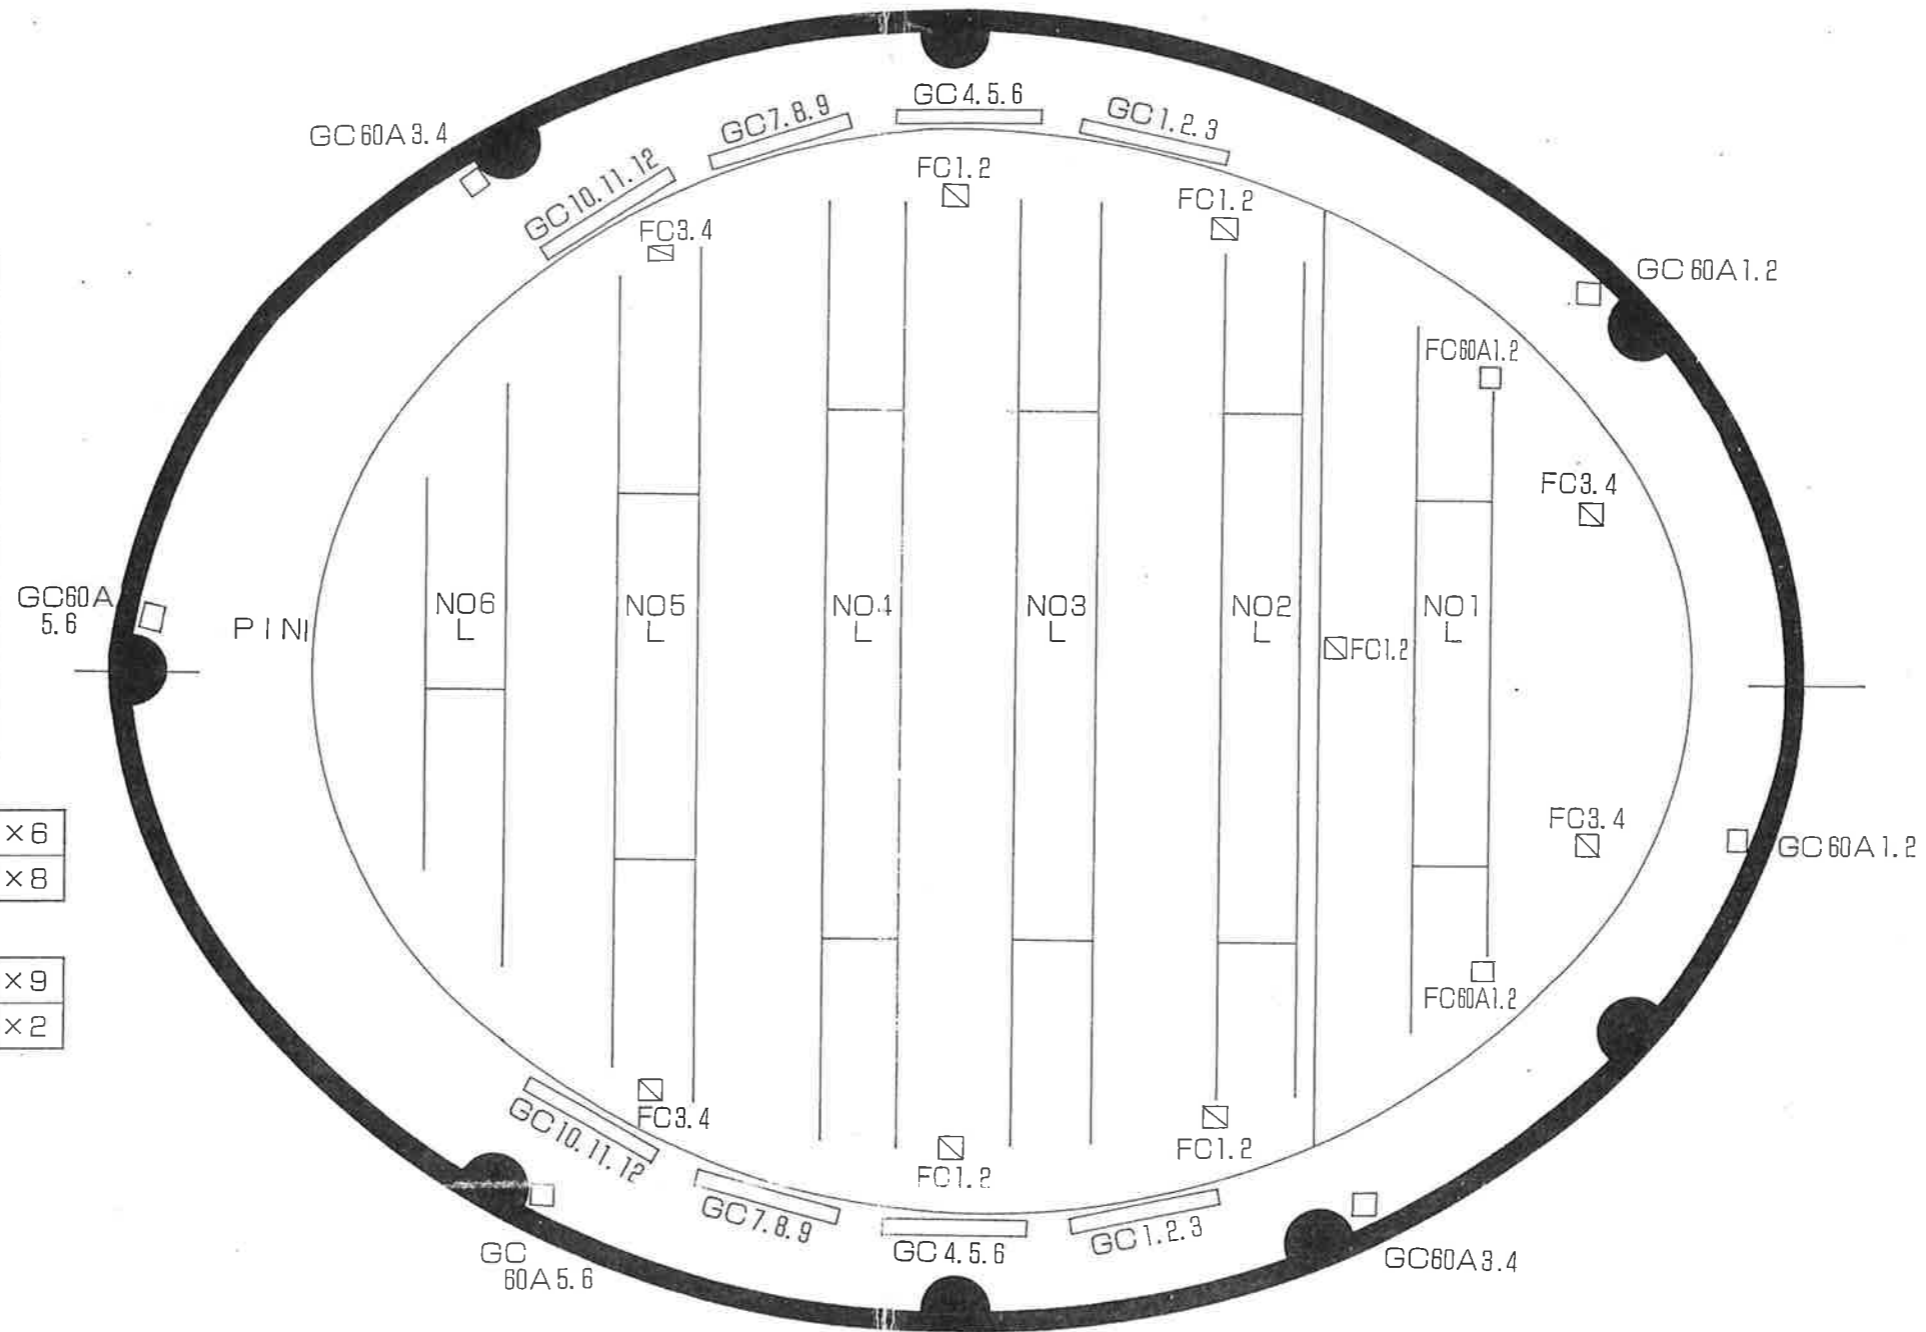

# 保谷こもれびホール 小ホール舞台音響配置図

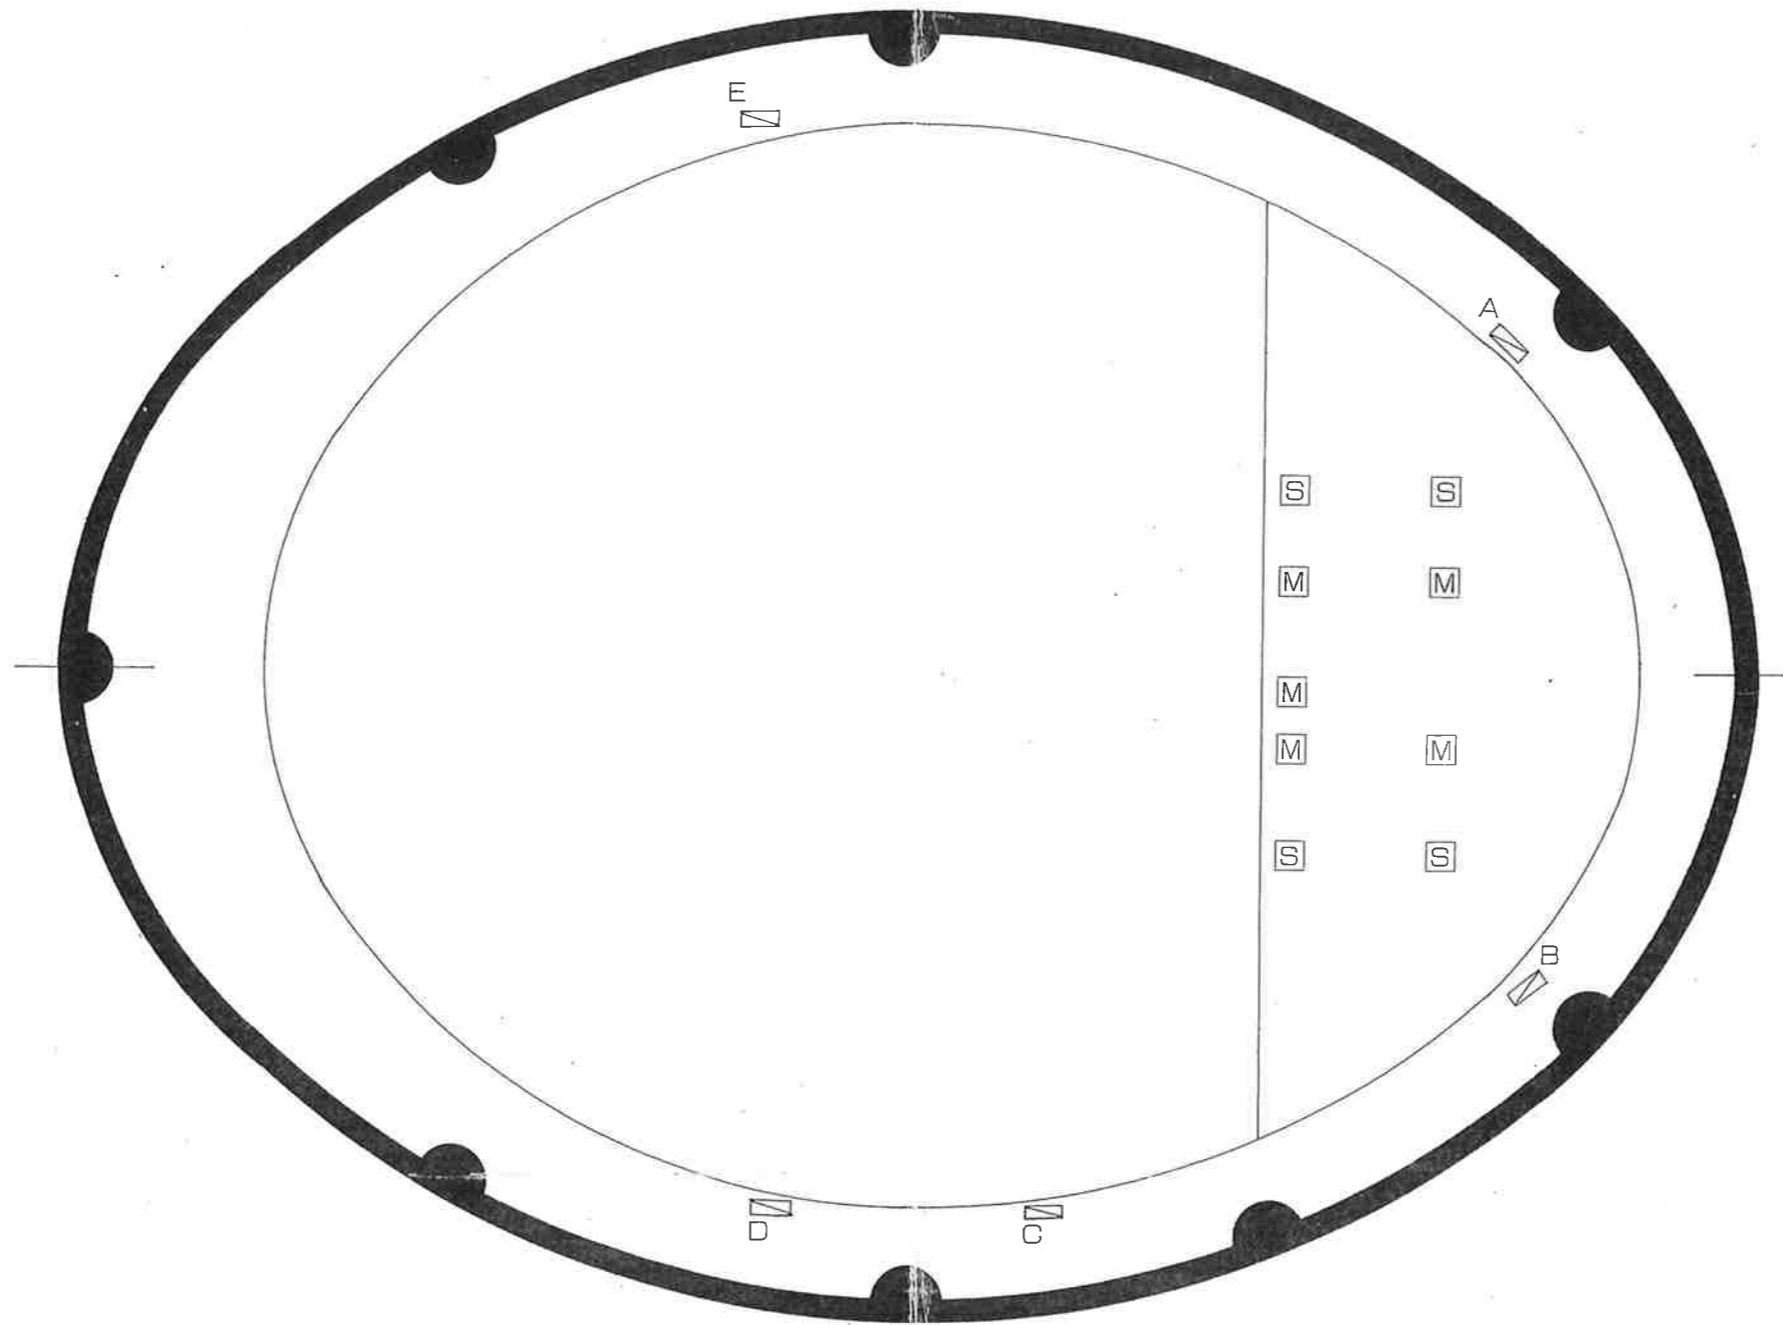

## 音響用フロアコンセント

M	マイク×2	×5
S	スピーカ×2	×4

## コンセント盤

A	16CHマルチ×3, マイク×10, スピーカ×2, AC100VC30A×8
B	16CHマルチ×3, マイク×10, スピーカ×2, AC100VC30A×8
C	マイク×10, 簡易調整卓ミキサー×6
D	16CHマルチ×3, マイク×10, スピーカ×2, AC100VC30A×6
E	16CHマルチ×3, マイク×10, スピーカ×2, AC100VC30A×6