
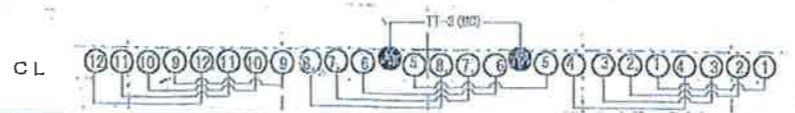


- ホリゾン幕
- バック幕
- バトン12
- バトン11
- アッパーホリゾンライト
- バトン10
- 正面反射板
- 袖幕(3)
- バトン9
- サスペンションライト3
- バトン8
- バトン7
- ポーターライト(3)
- 中割幕(2)
- バトン6
- バトン5
- 袖幕(2)
- 天井反射板
- サスペンションライト(2)
- ポーターライト(2)
- 中割幕(1)
- バトン4
- スクリーン
- バトン3
- 袖幕(1)
- バトン2
- サスペンションライト(1)
- ポーターライト(1)
- バトン1
- 引割幕
- 暗転幕
- 撥板
- 防火戸
- 操作盤
- プロセニウムライト

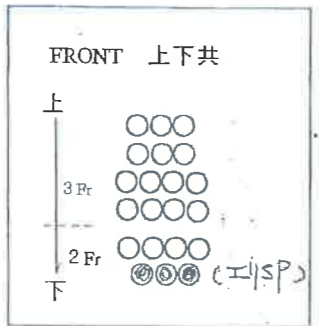

図面名	保谷こもれびホール舞台平
催事名	
縮尺	100/1