

タクトホームこもれびGRAFAREホール  
メインホール 舞台音響配置図



S

音響用フロアコンセント

M	マイク×2	×5
S	スピーカ×2	×4

M


M

A	16CHマルチ×5	マイク×10	スピーカ×4	AC20A×2平行	C30A×8
B	16CHマルチ×5	スピーカ×4	AC100V20A×2平行	C30A×8	
C	16CHマルチ×5	インカム	AC100VC30A×4		

TV中継用	
16CHマルチ×5	×1

S

S

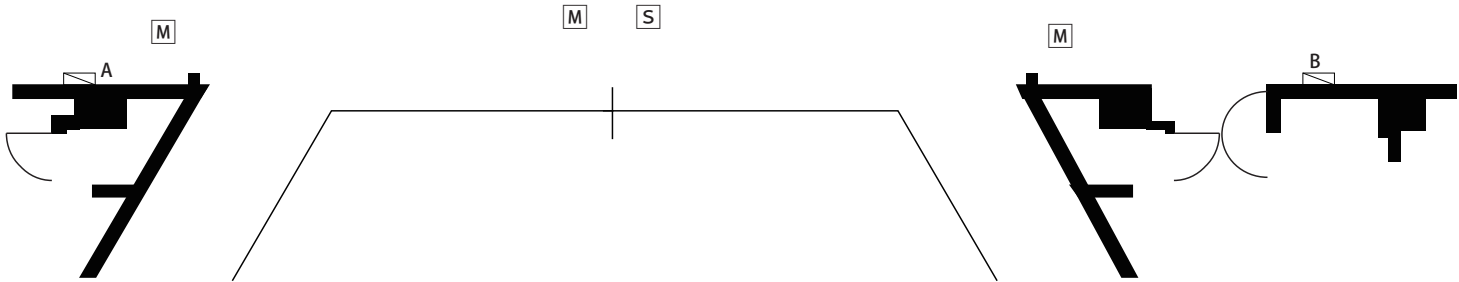

C  
客席後方