


タクトホームこもれびGRAFAREホール

小ホール 平面図(段床2 194席)

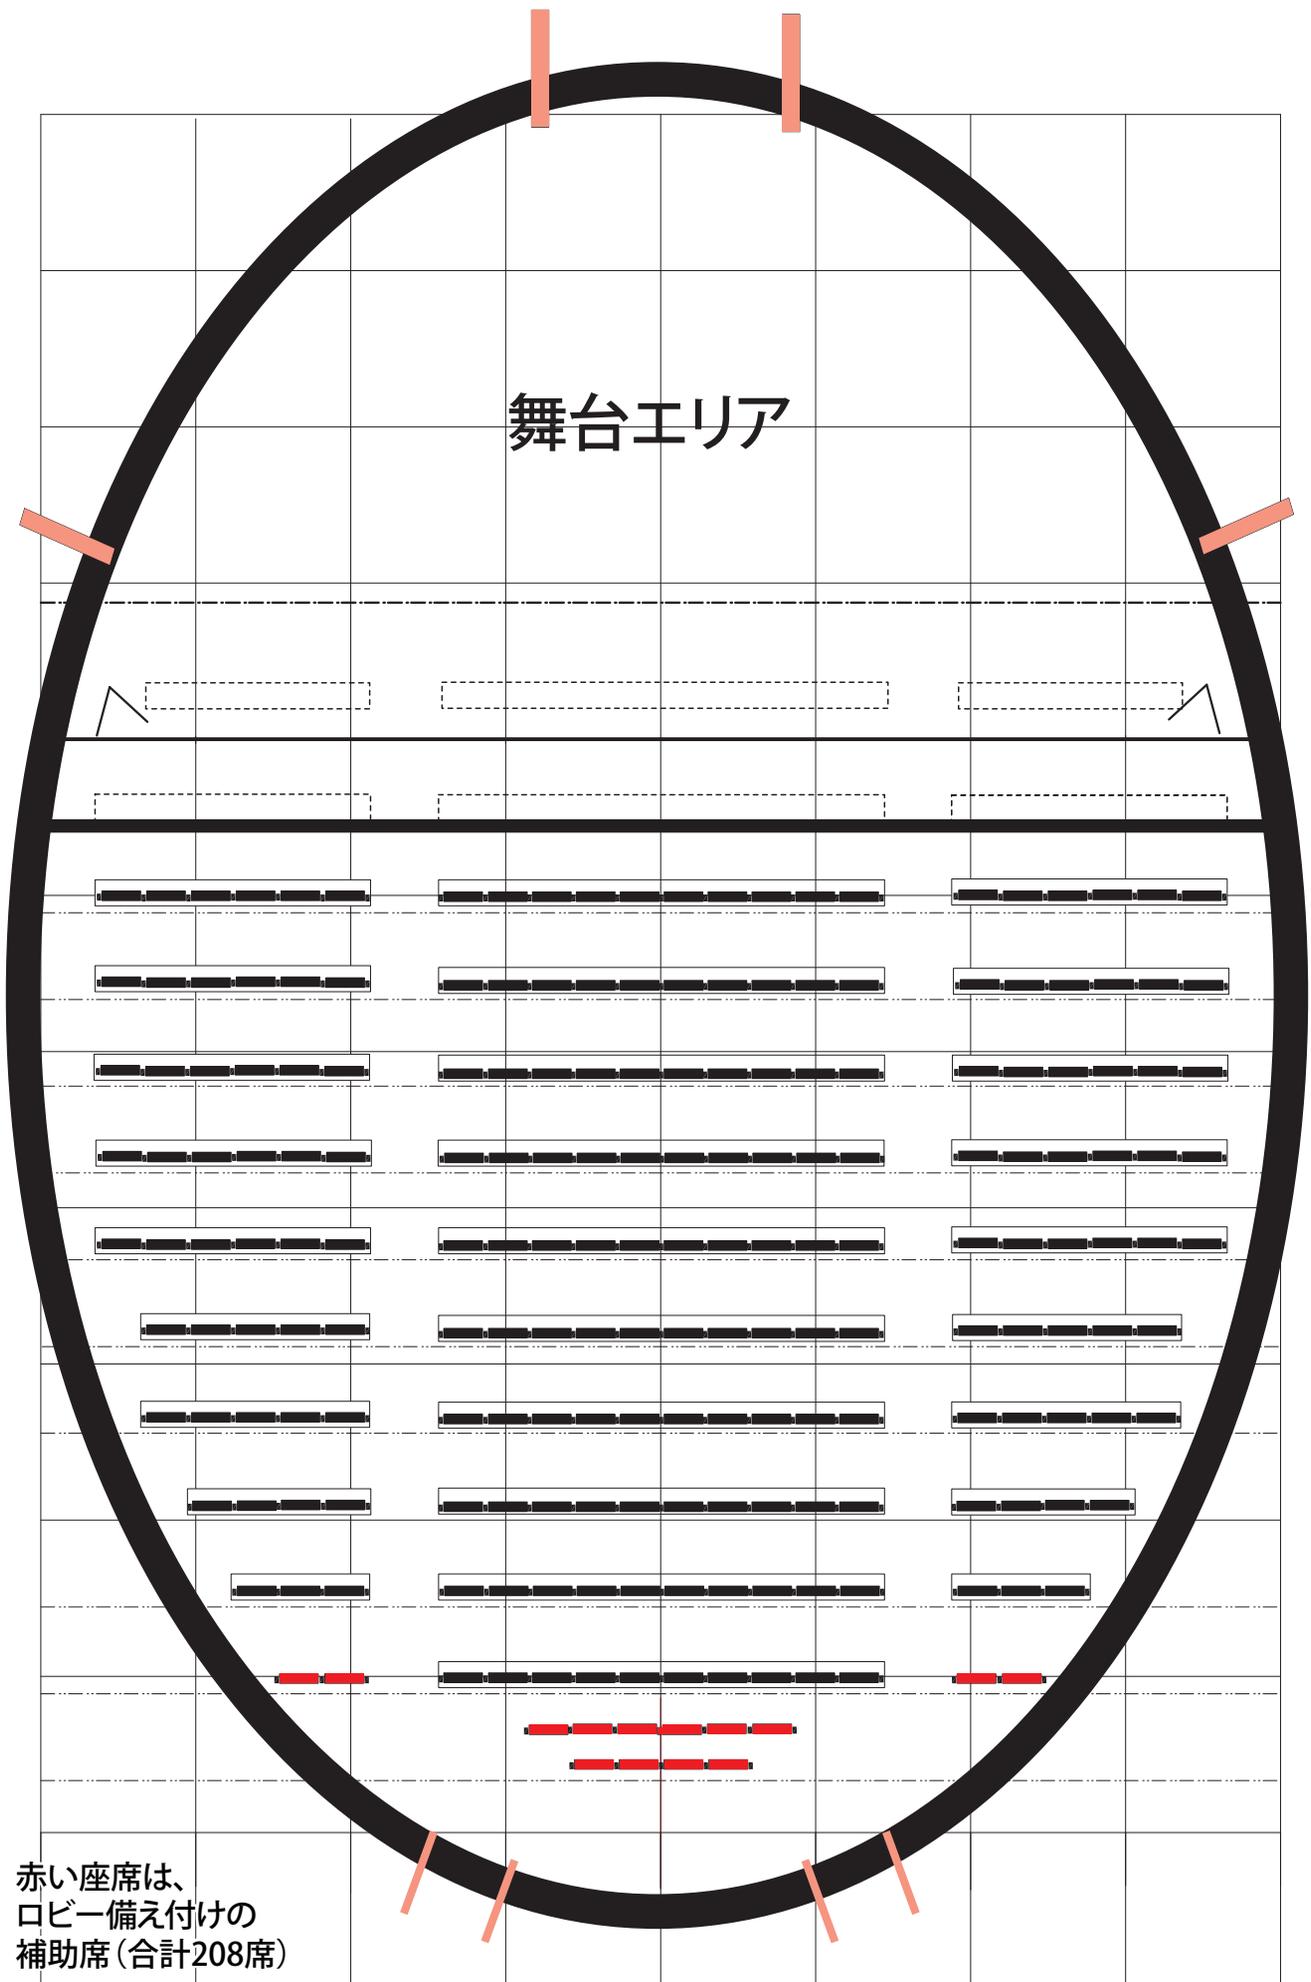

舞台エリア

*注 赤い座席は、
ロビー備え付けの
補助席(合計208席)