


タクトホームこもれびGRAFAREホール
 小ホール 舞台断面図(S:1/100)

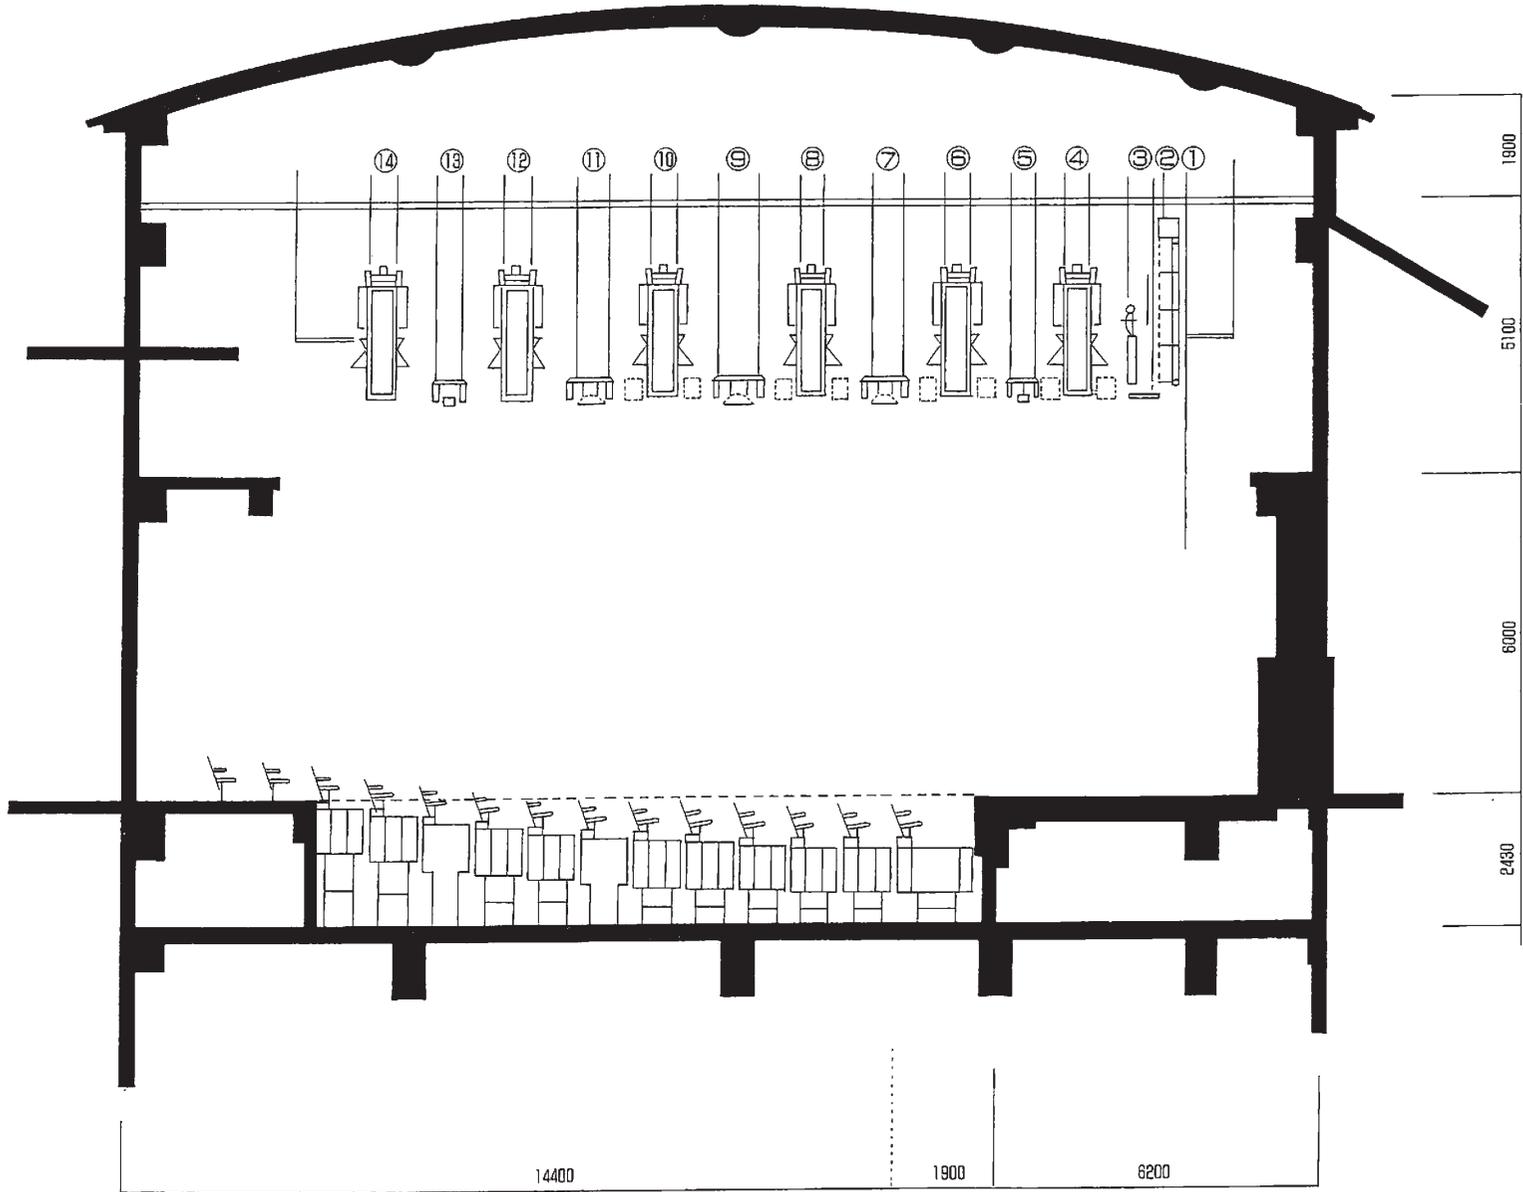

- 1- バトン
- 2- 反射板
- 3- 昇降天井(1)兼スクリーン
- 4- ライトブリッジ(1)
- 5- 昇降天井(2)
- 6- ライトブリッジ(2)
- 7- 昇降天井(3)
- 8- ライトブリッジ(3)
- 9- 昇降天井(4)
- 10- ライトブリッジ(4)
- 11- 昇降天井(5)
- 12- ライトブリッジ(5)
- 13- 昇降天井(6)
- 14- ライトブリッジ(6)