



保谷こもれびホール

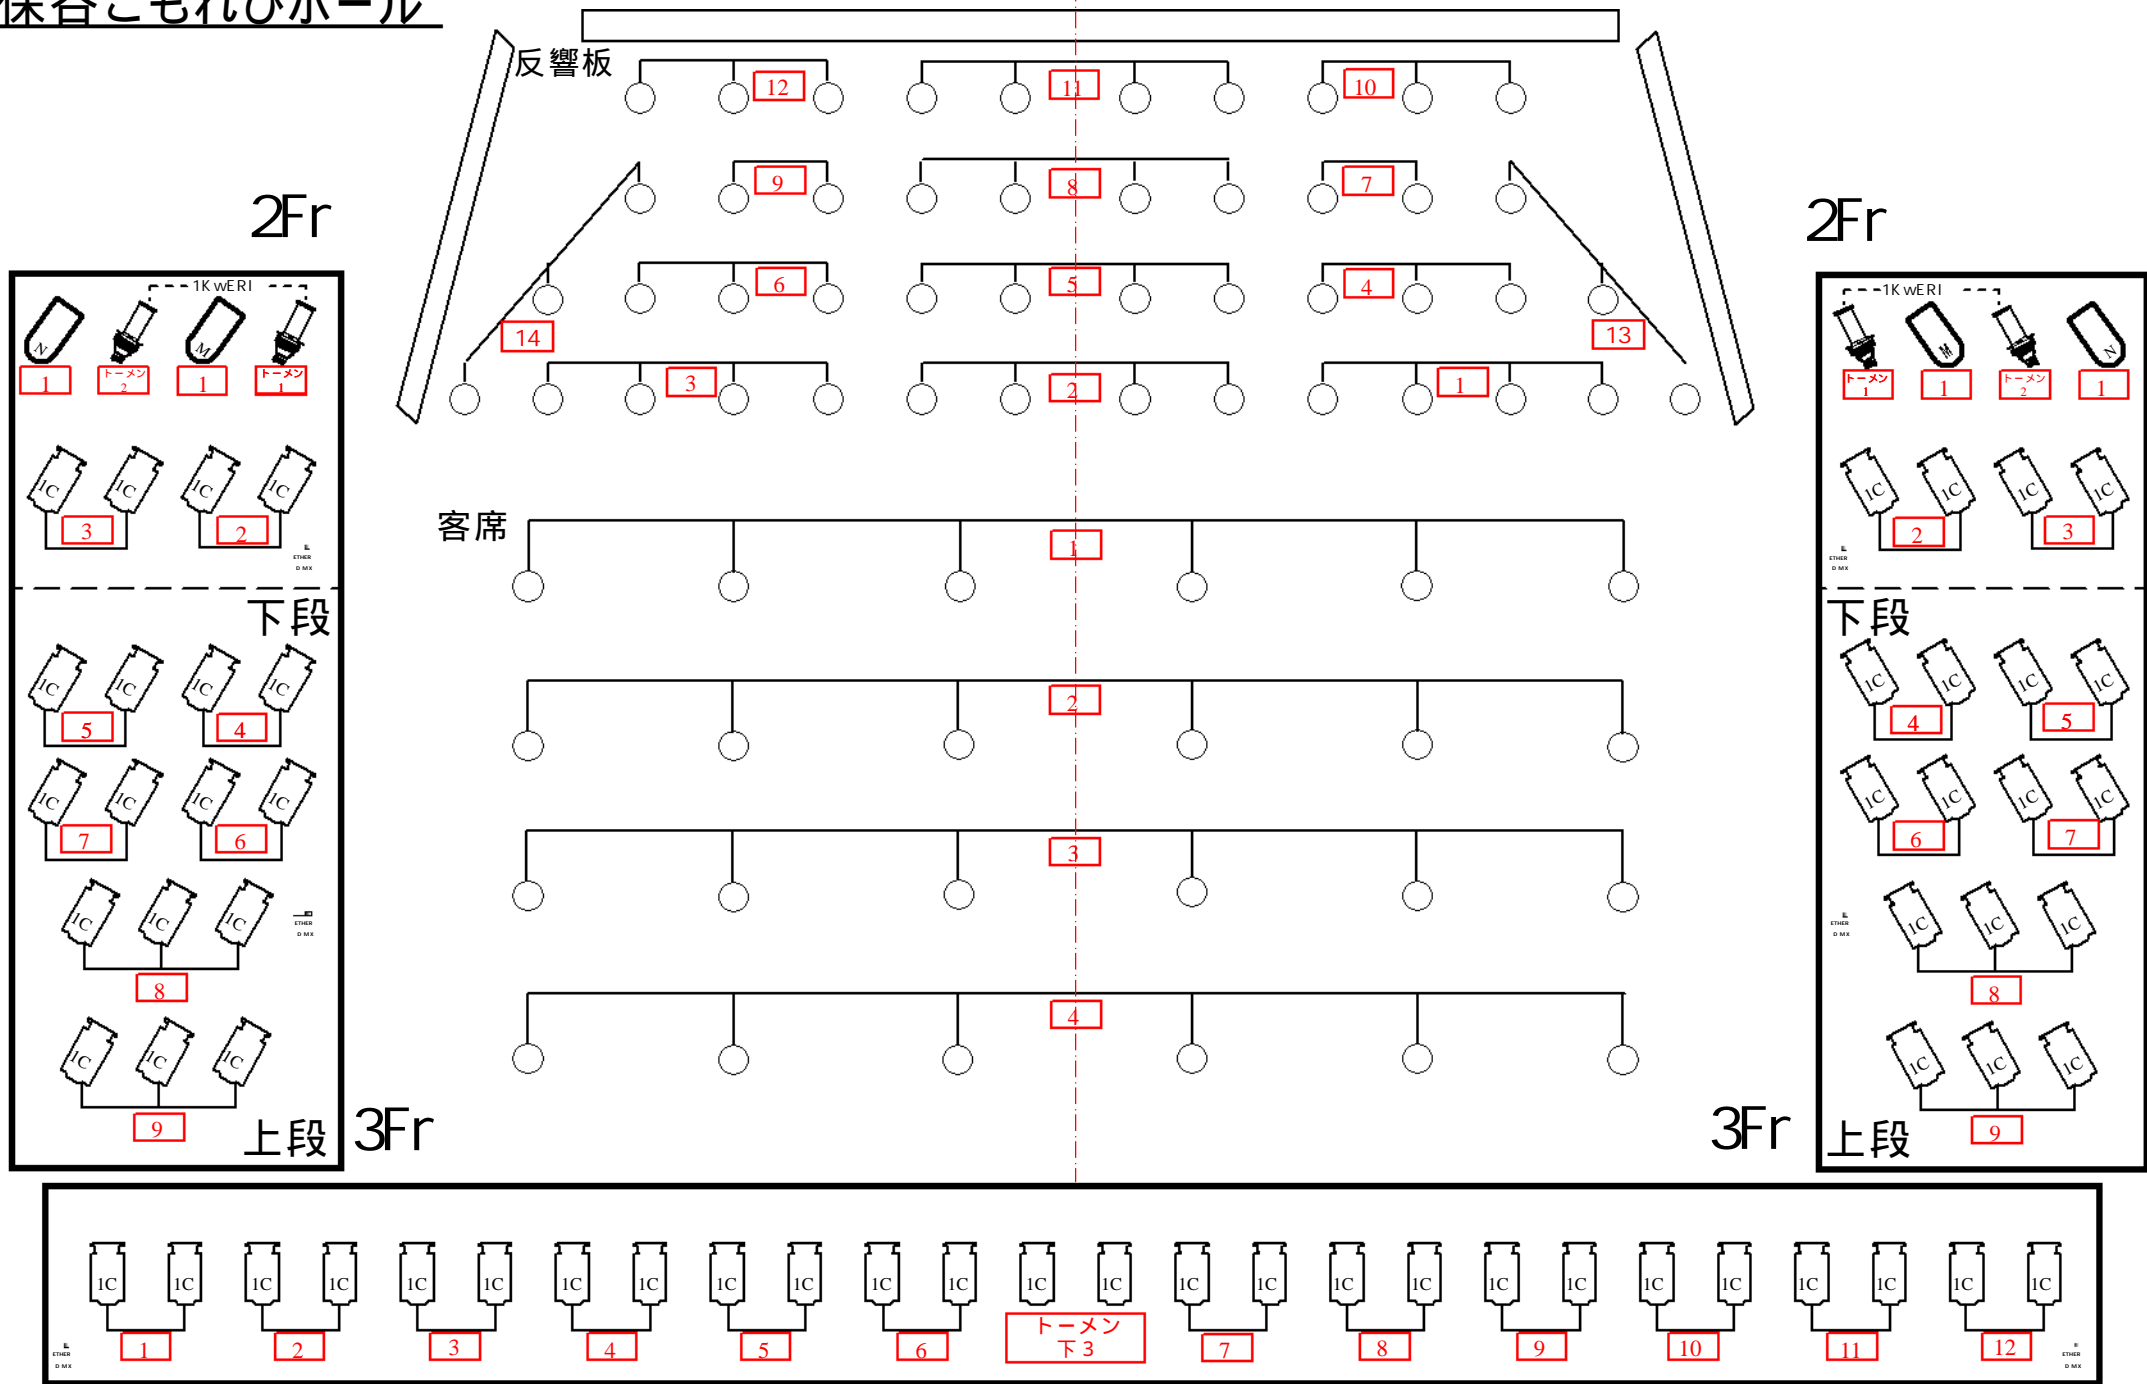

6台4色
8台3色
12台2色

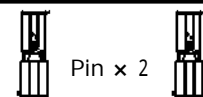

2Fr 上下, 3Fr 上下, CL 上側, CL 下側に DMX 用イーサネット回線が敷設されています。
DMX Node(1port2out) × 10台。(通常は1~3sus 上下, 舞台上下各前奥に配置されています。移動可。)

注) イーサネット回線の配置は図面内 で表記