


# 小ホール 平面図 [平土間]

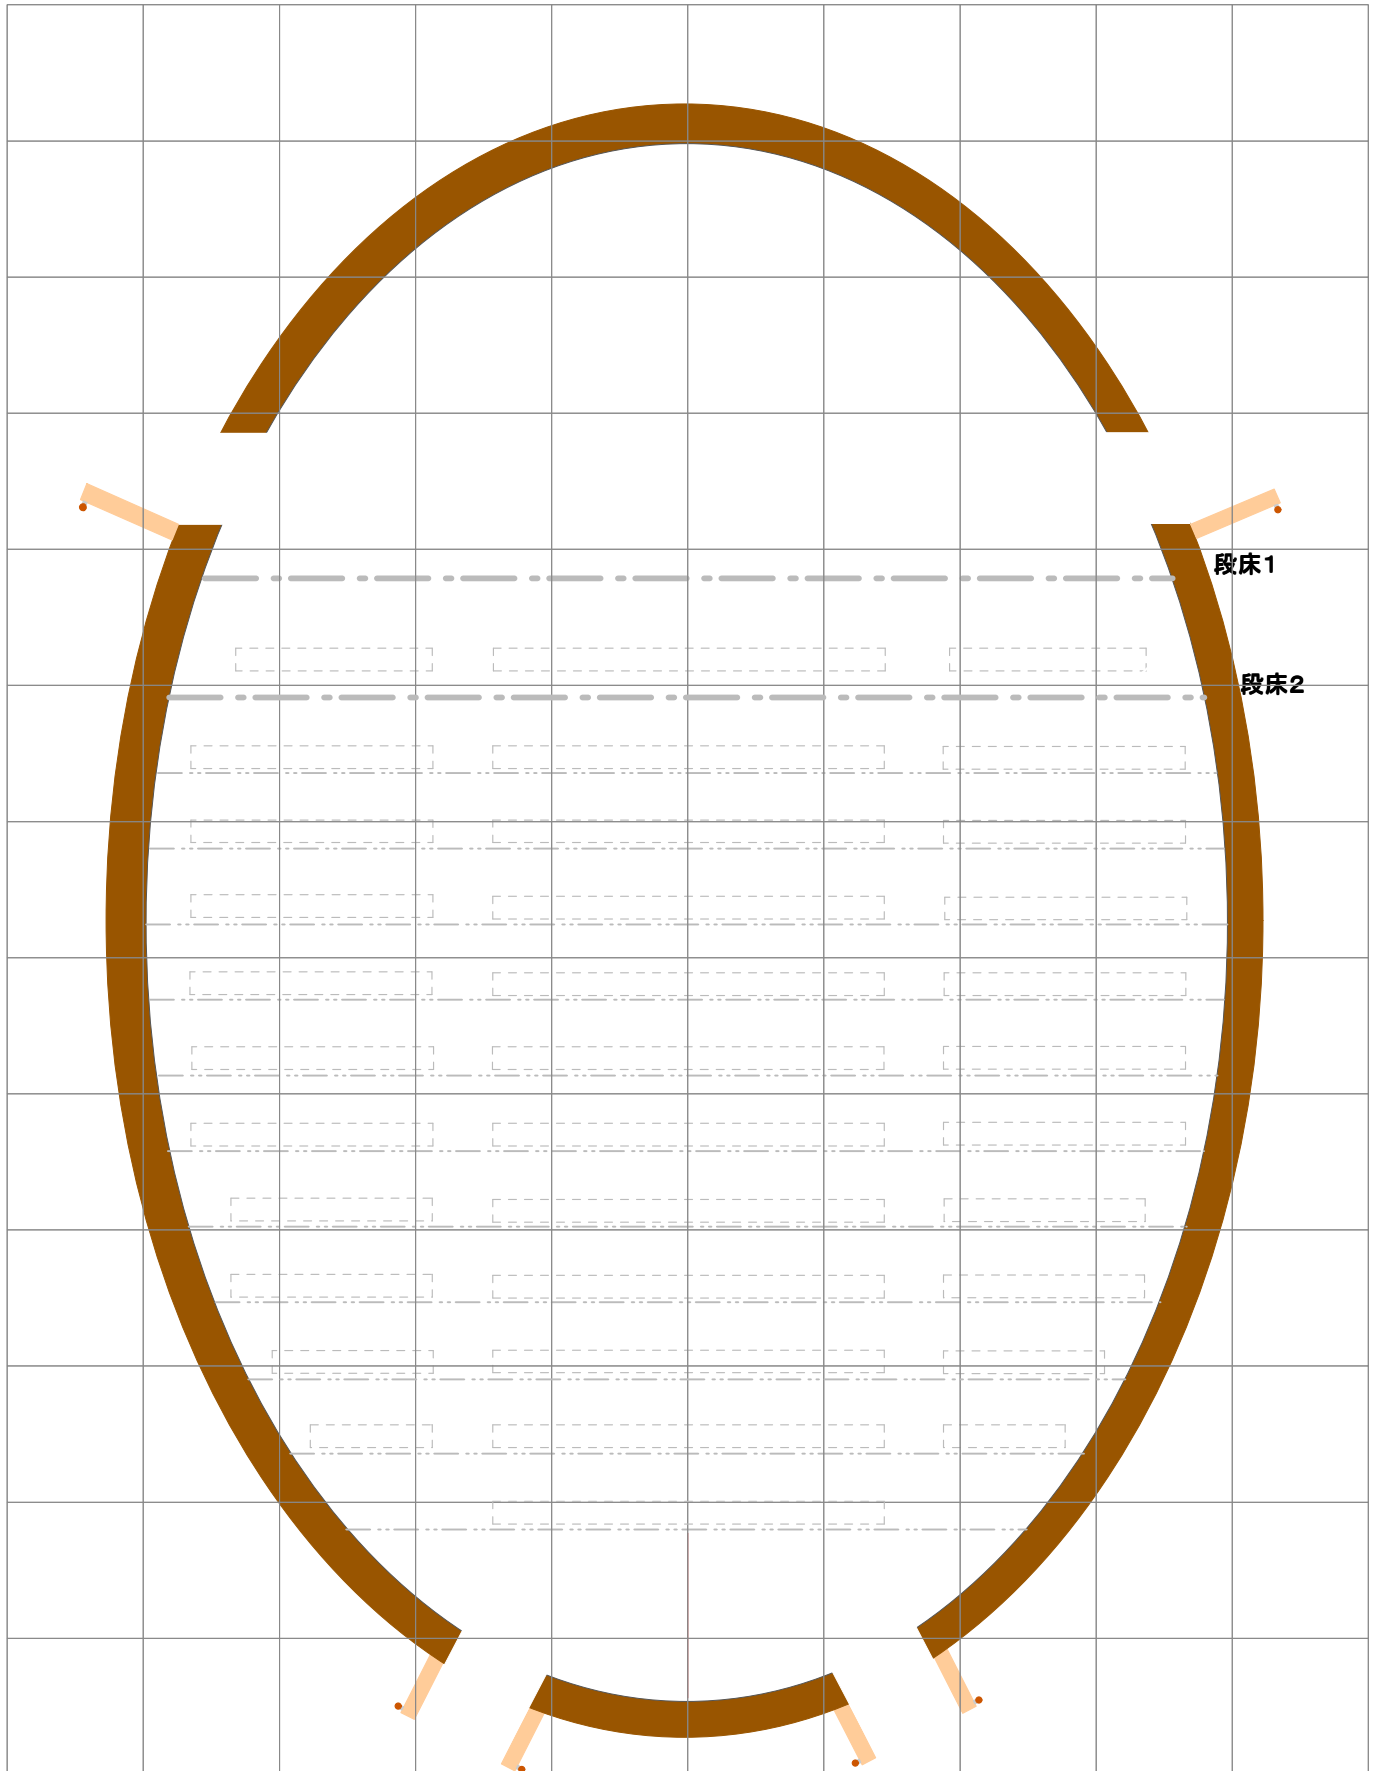

全長 / 20.6m (約11間半)      最大幅 / 14.3m (約8間)