保谷こもれびホール メインホール基本吊り仕込み図

UH 71, 72, 63, 22
LH 72, 59, 22, 40

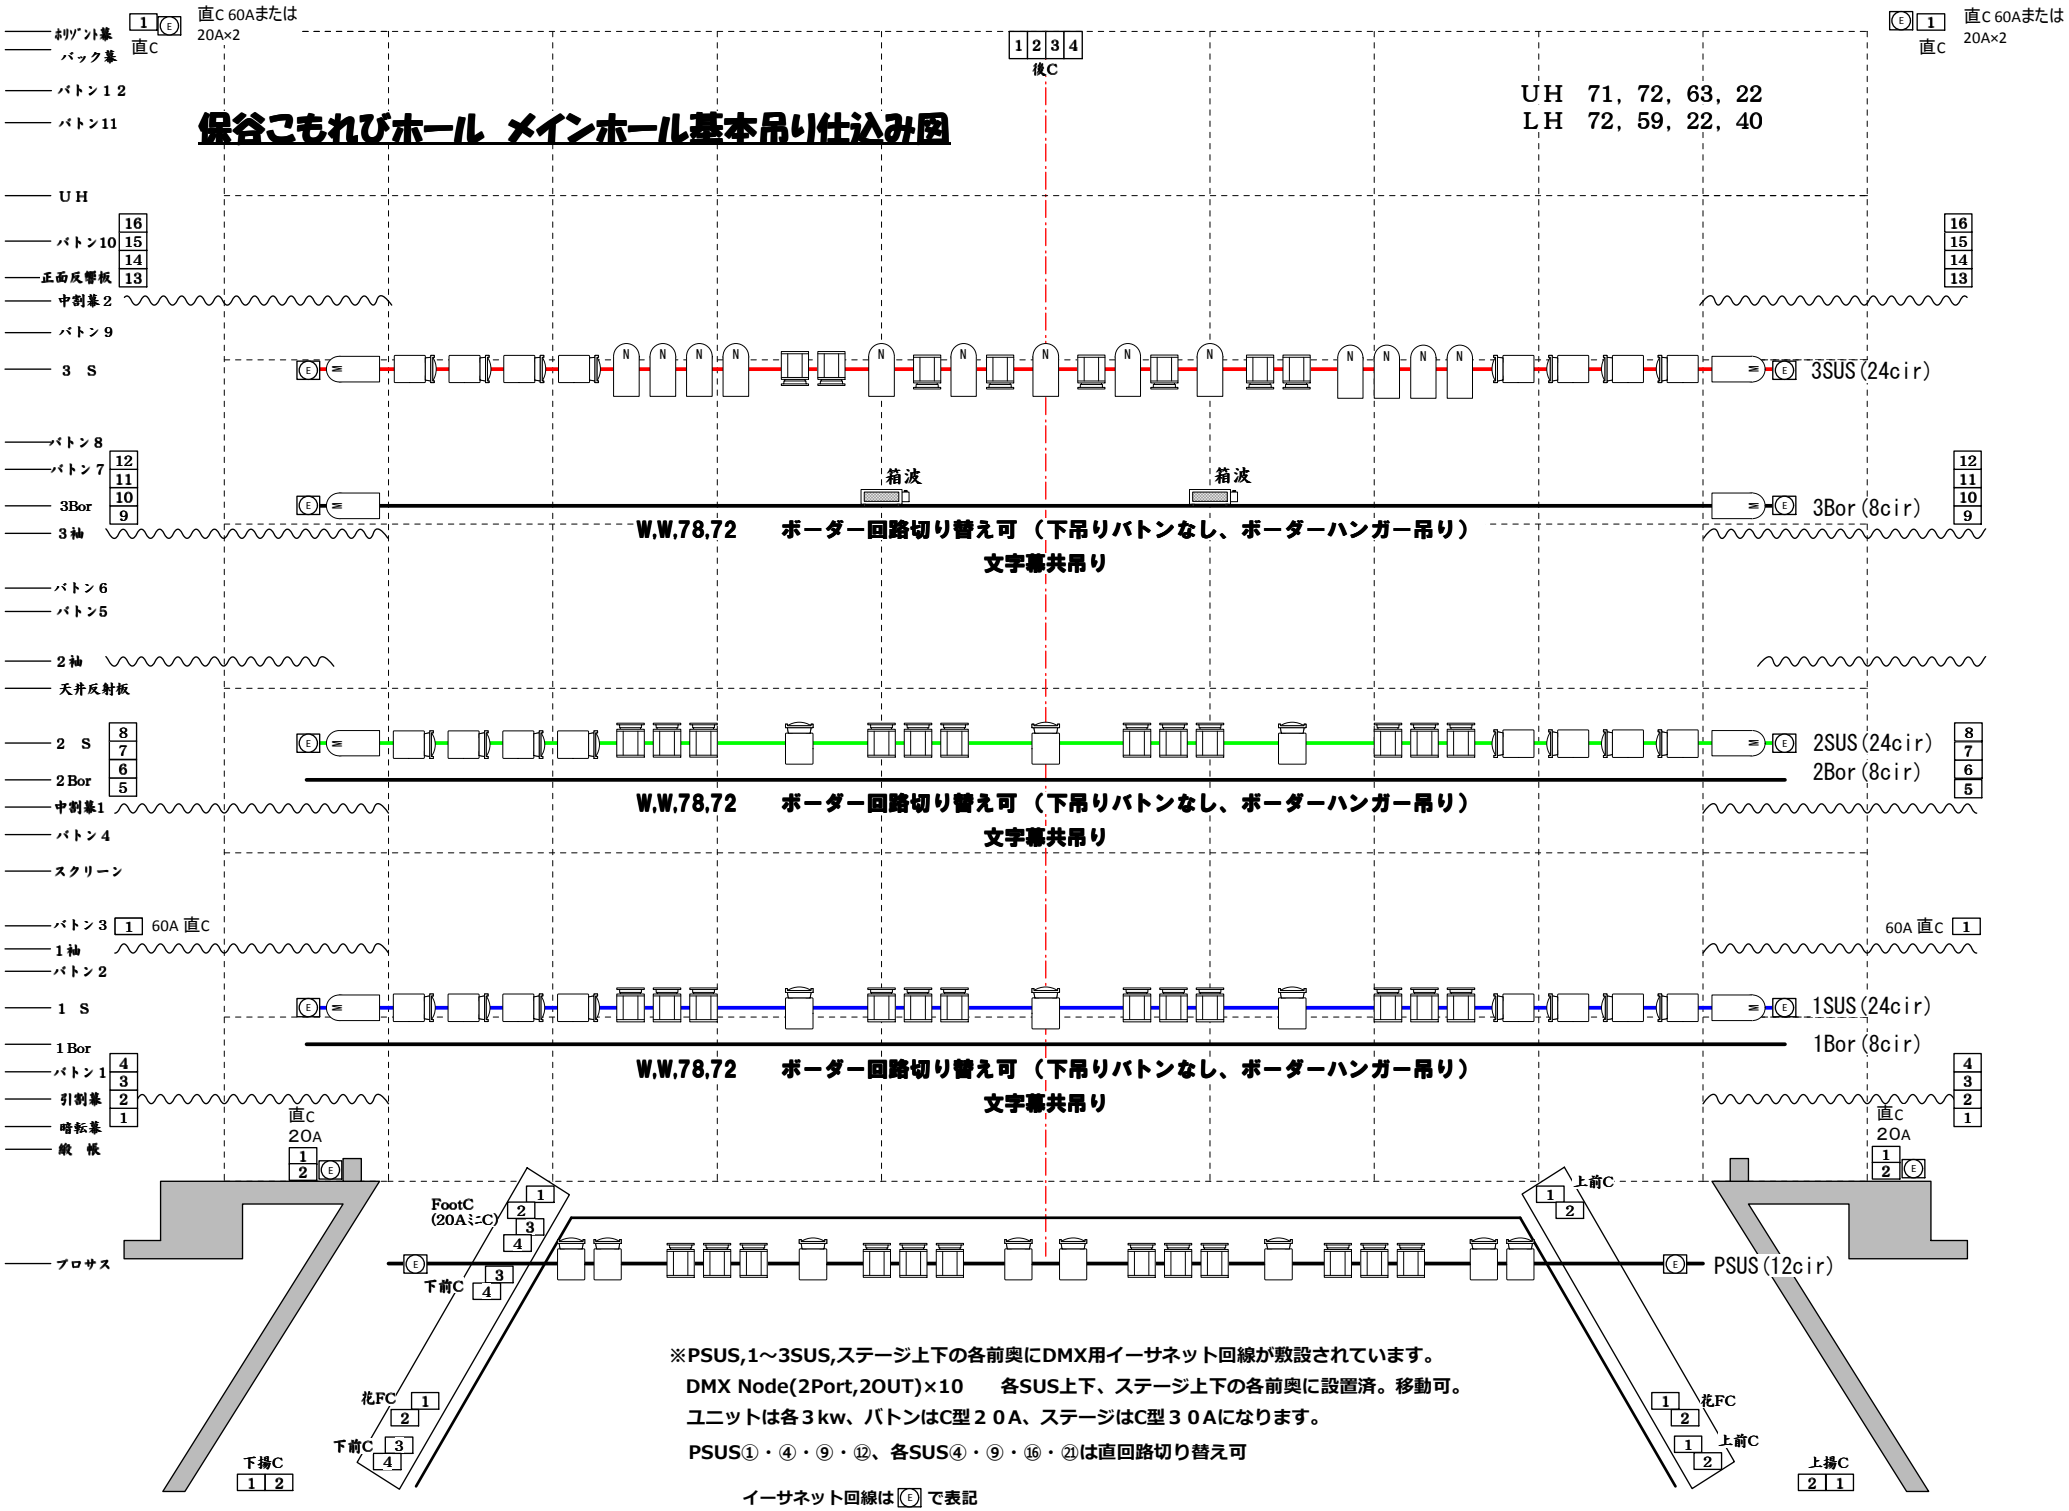

※PSUS,1～3SUS,ステージ上下の各前奥にDMX用イーサネット回線が敷設されています。
DMX Node(2Port,2OUT)×10　各SUS上下、ステージ上下の各前奥に設置済。移動可。
ユニットは各３kw、バトンはC型２０A、ステージはC型３０Aになります。
PSUS①・④・⑨・⑫、各SUS④・⑨・⑯・㉑は直回路切り替え可

イーサネット回線は Ⓔ で表記