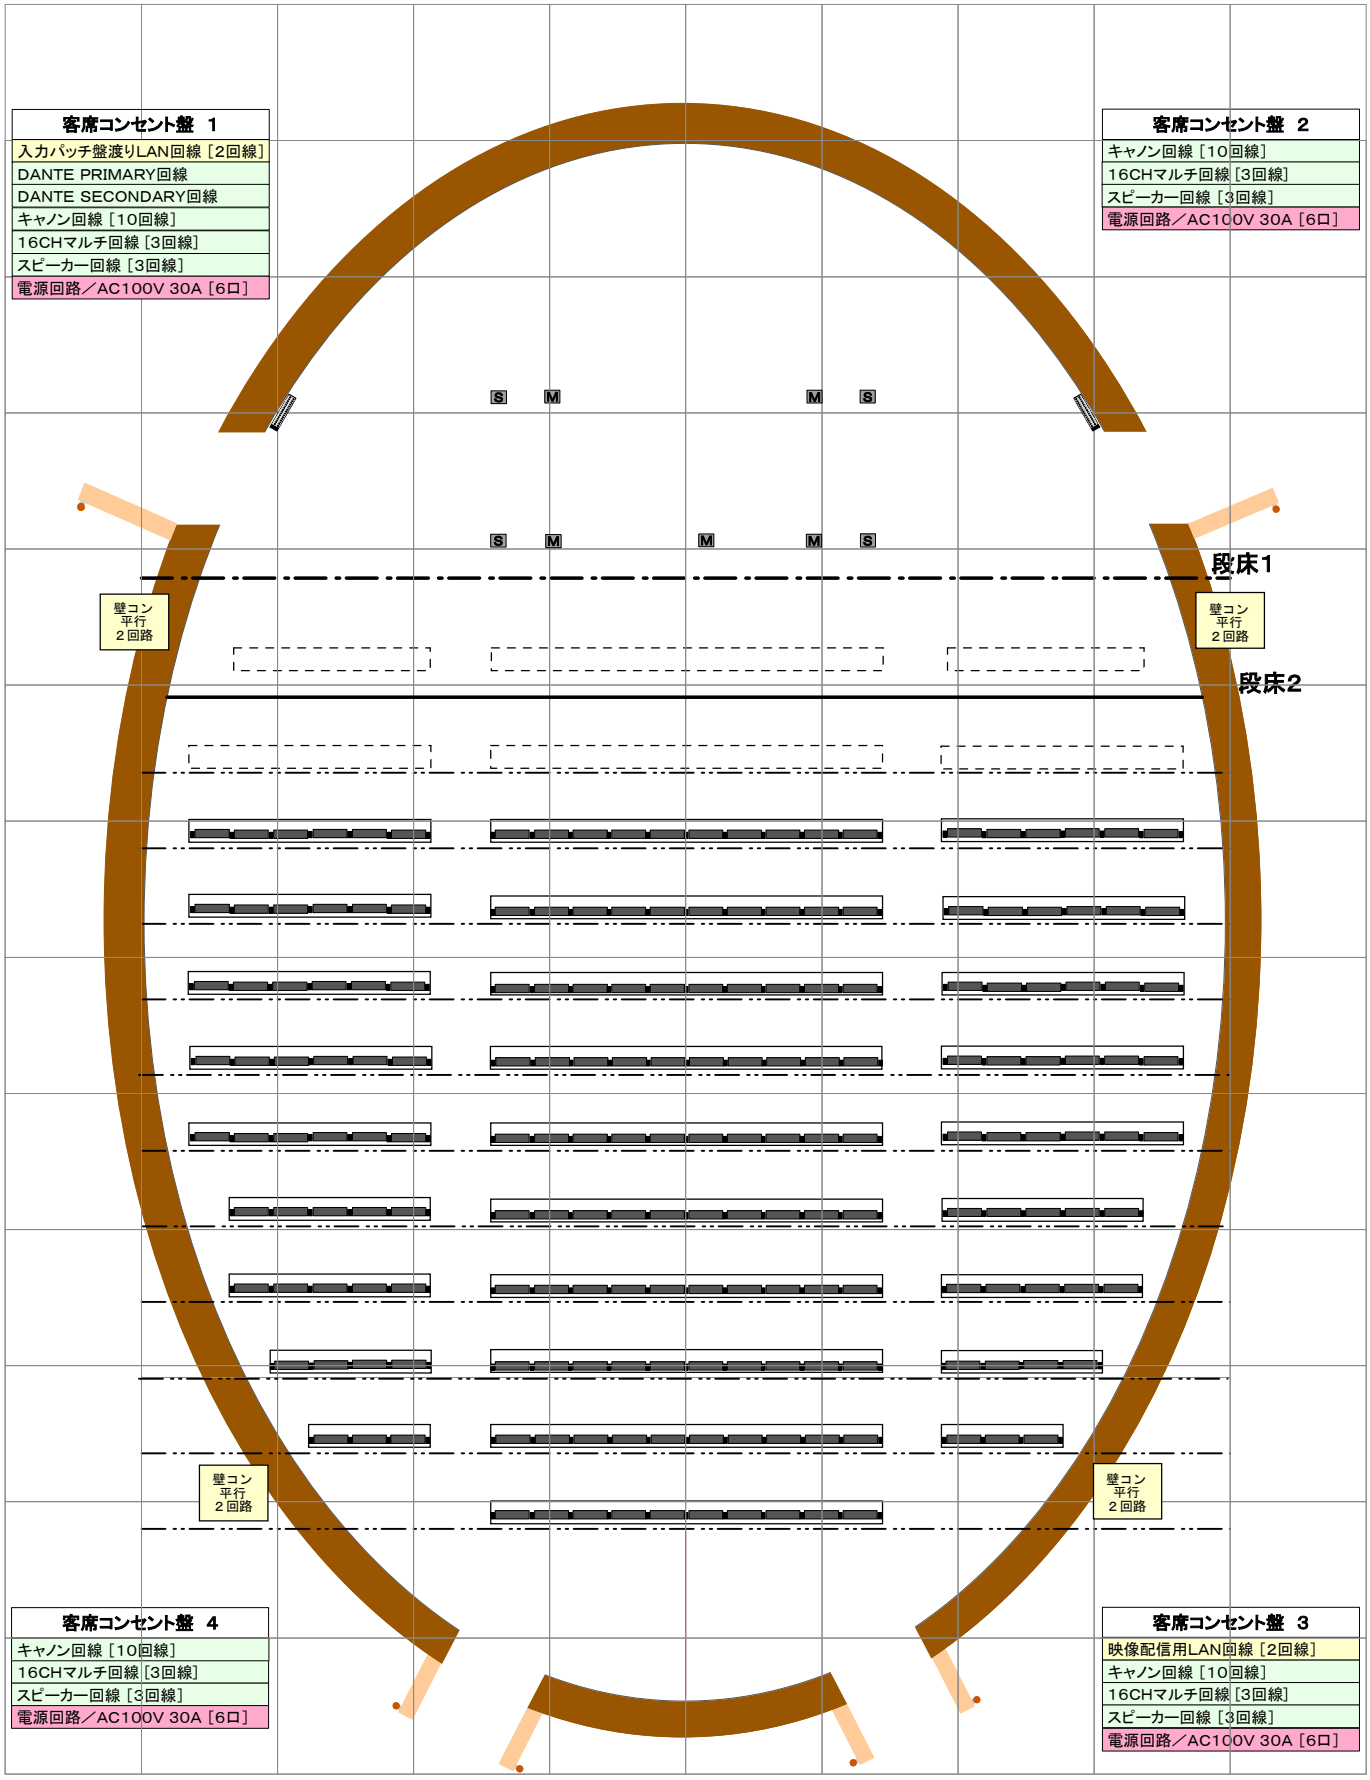保谷こもれびホール［小ホール］ 音響回線図