


保谷こもれびホール 小ホール舞台平面図 (S: 1/100)

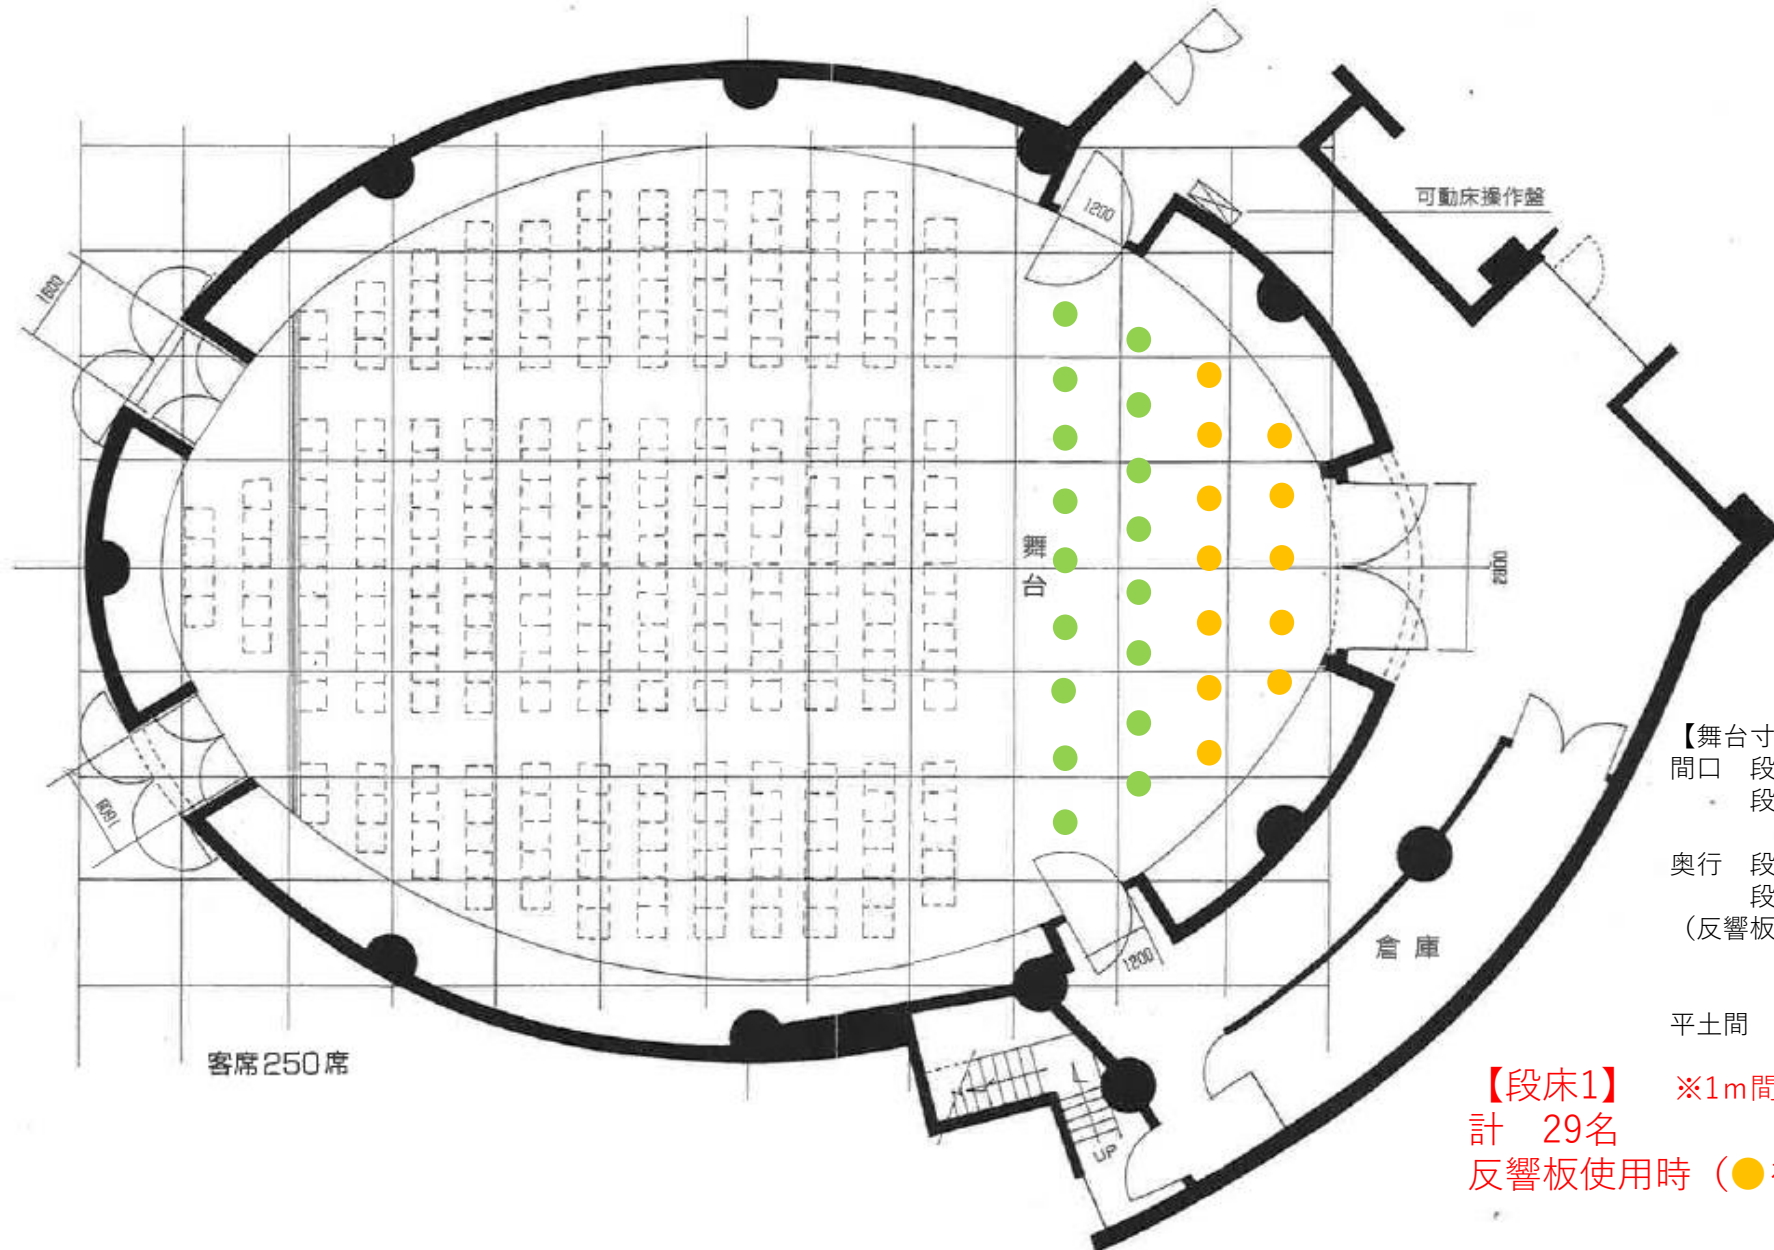

【舞台寸法】
 間口 段床1: 12.7m
 段床2: 13.7m

奥行 段床1: 5.7m
 段床2: 7.3m
 (反響板使用時) 段床1: 3.5m
 段床2: 5.1m

平土間 横約14m 縦約20m

【段床1】 ※1m間隔で測定
 計 29名
 反響板使用時 (●を抜いた17名)