保谷こもれびホール 小ホール舞台平面図 (S：1/100)

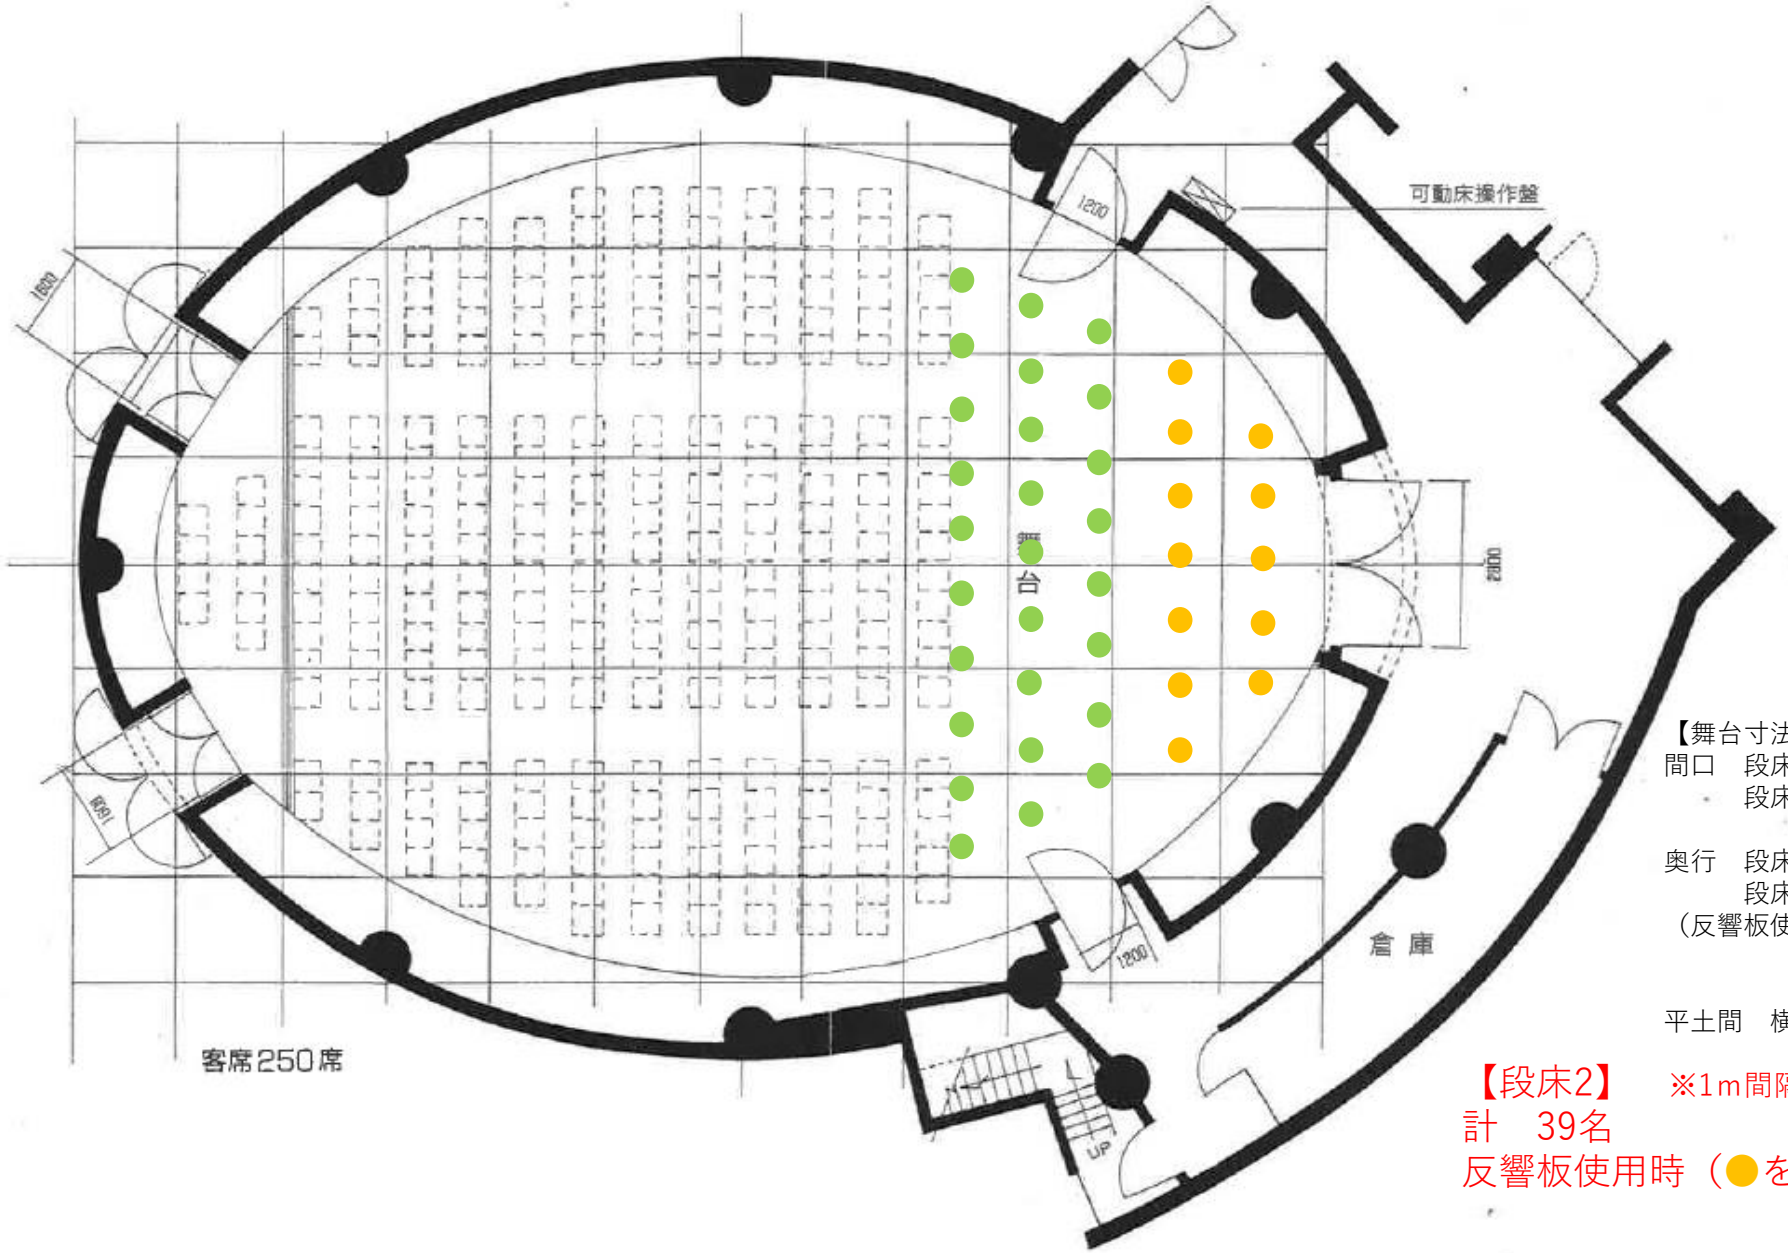

【舞台寸法】
間口　段床1：12.7m
　　段床２：13.7m

奥行　段床1：5.7m
　　段床2：7.3m
（反響板使用時）　段床1：3.5m
　　段床2：5.1m

平土間　横約14m　縦約20m

【段床2】　※1m間隔で測定
計　39名
反響板使用時（●を抜いた27名）